


Samförläggning av el och Stadsnät med VA i Dammkärr/Vattubrinken

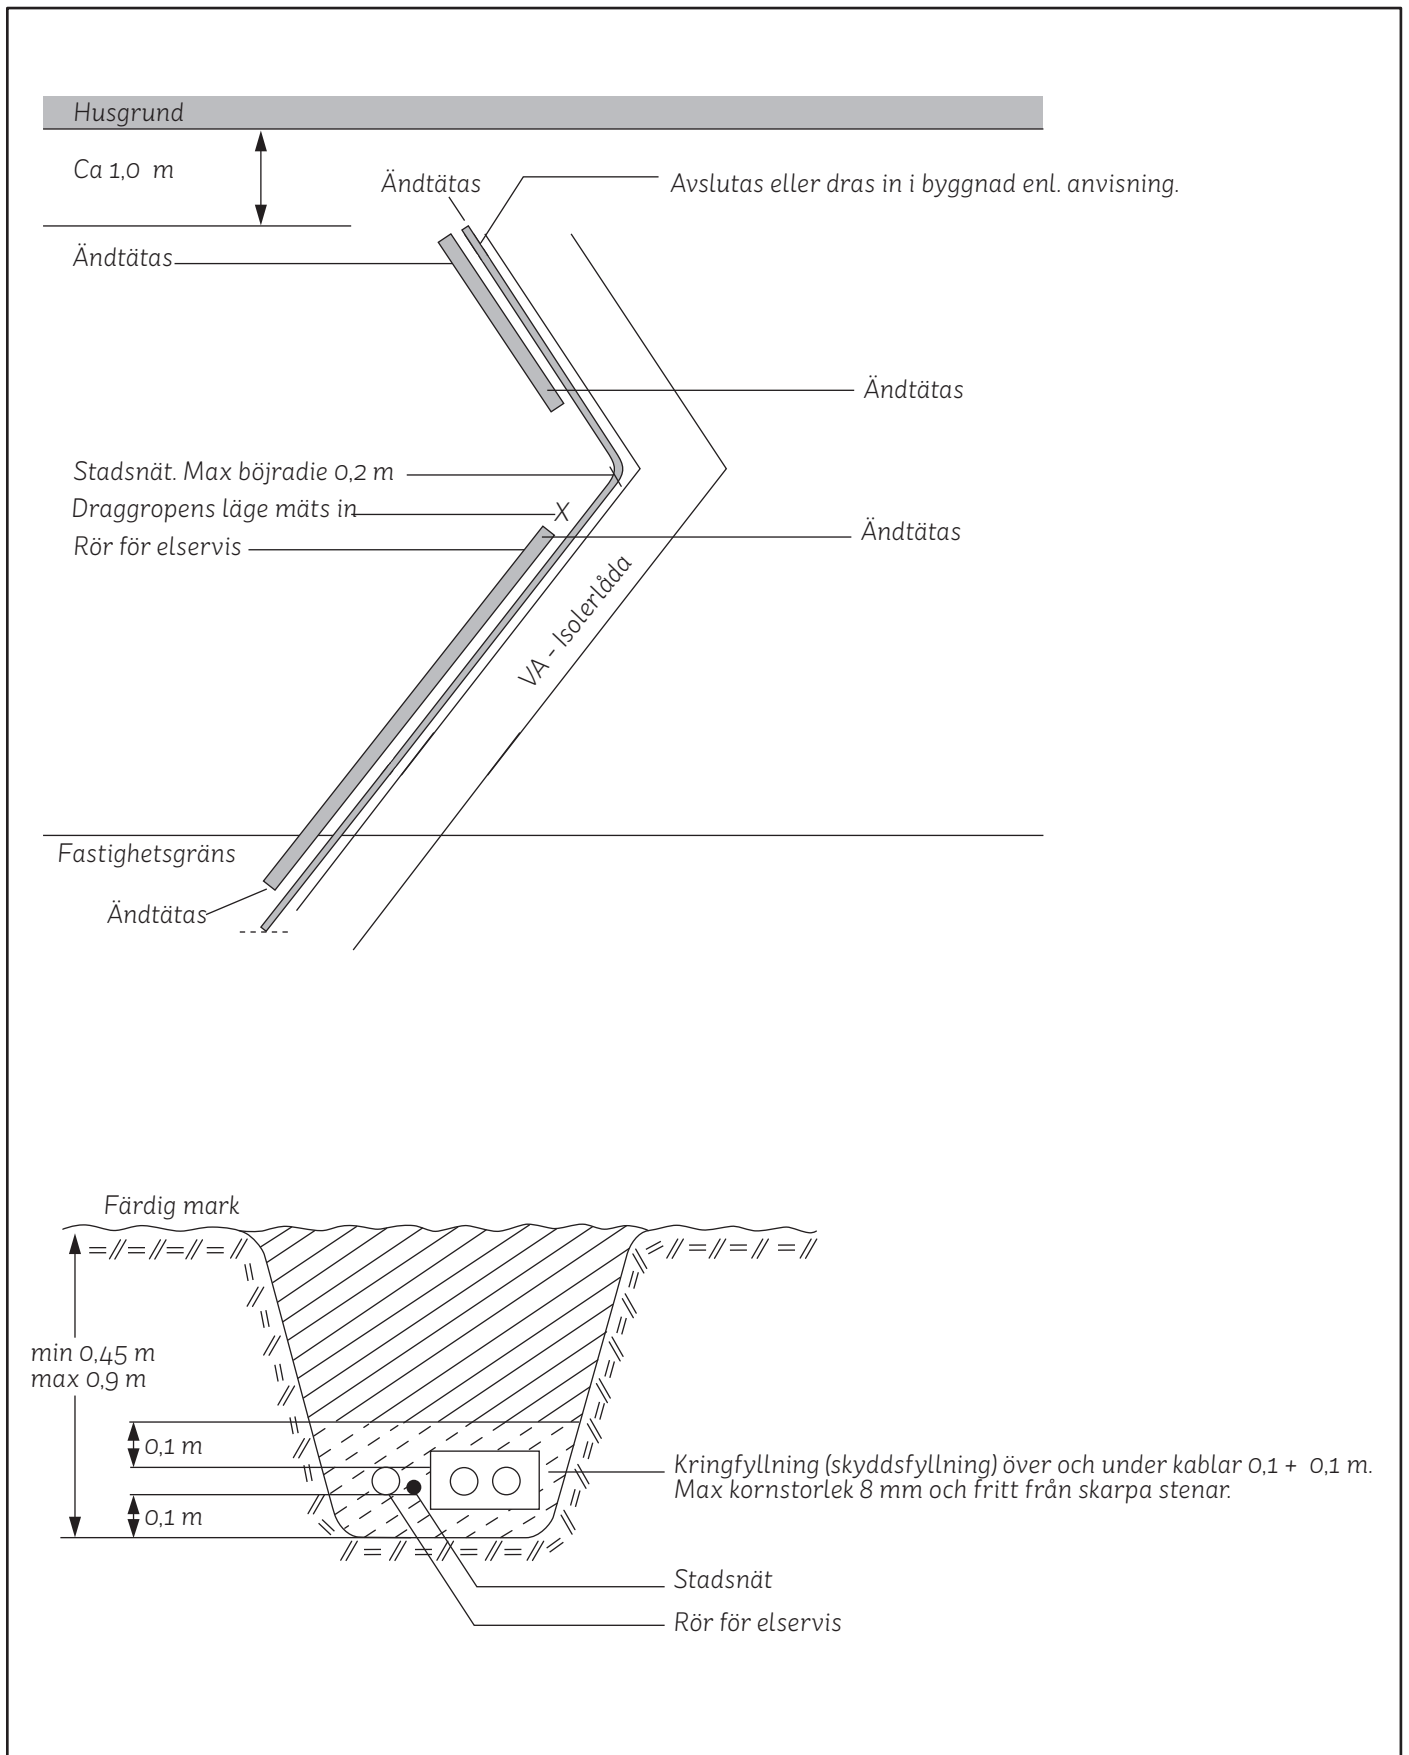

Förläggning på tomtmark